



SITUACION SEGUN P.G.O.U.

COAT MÁLAGA
DOCUMENTO SELLADO DIGITALMENTE

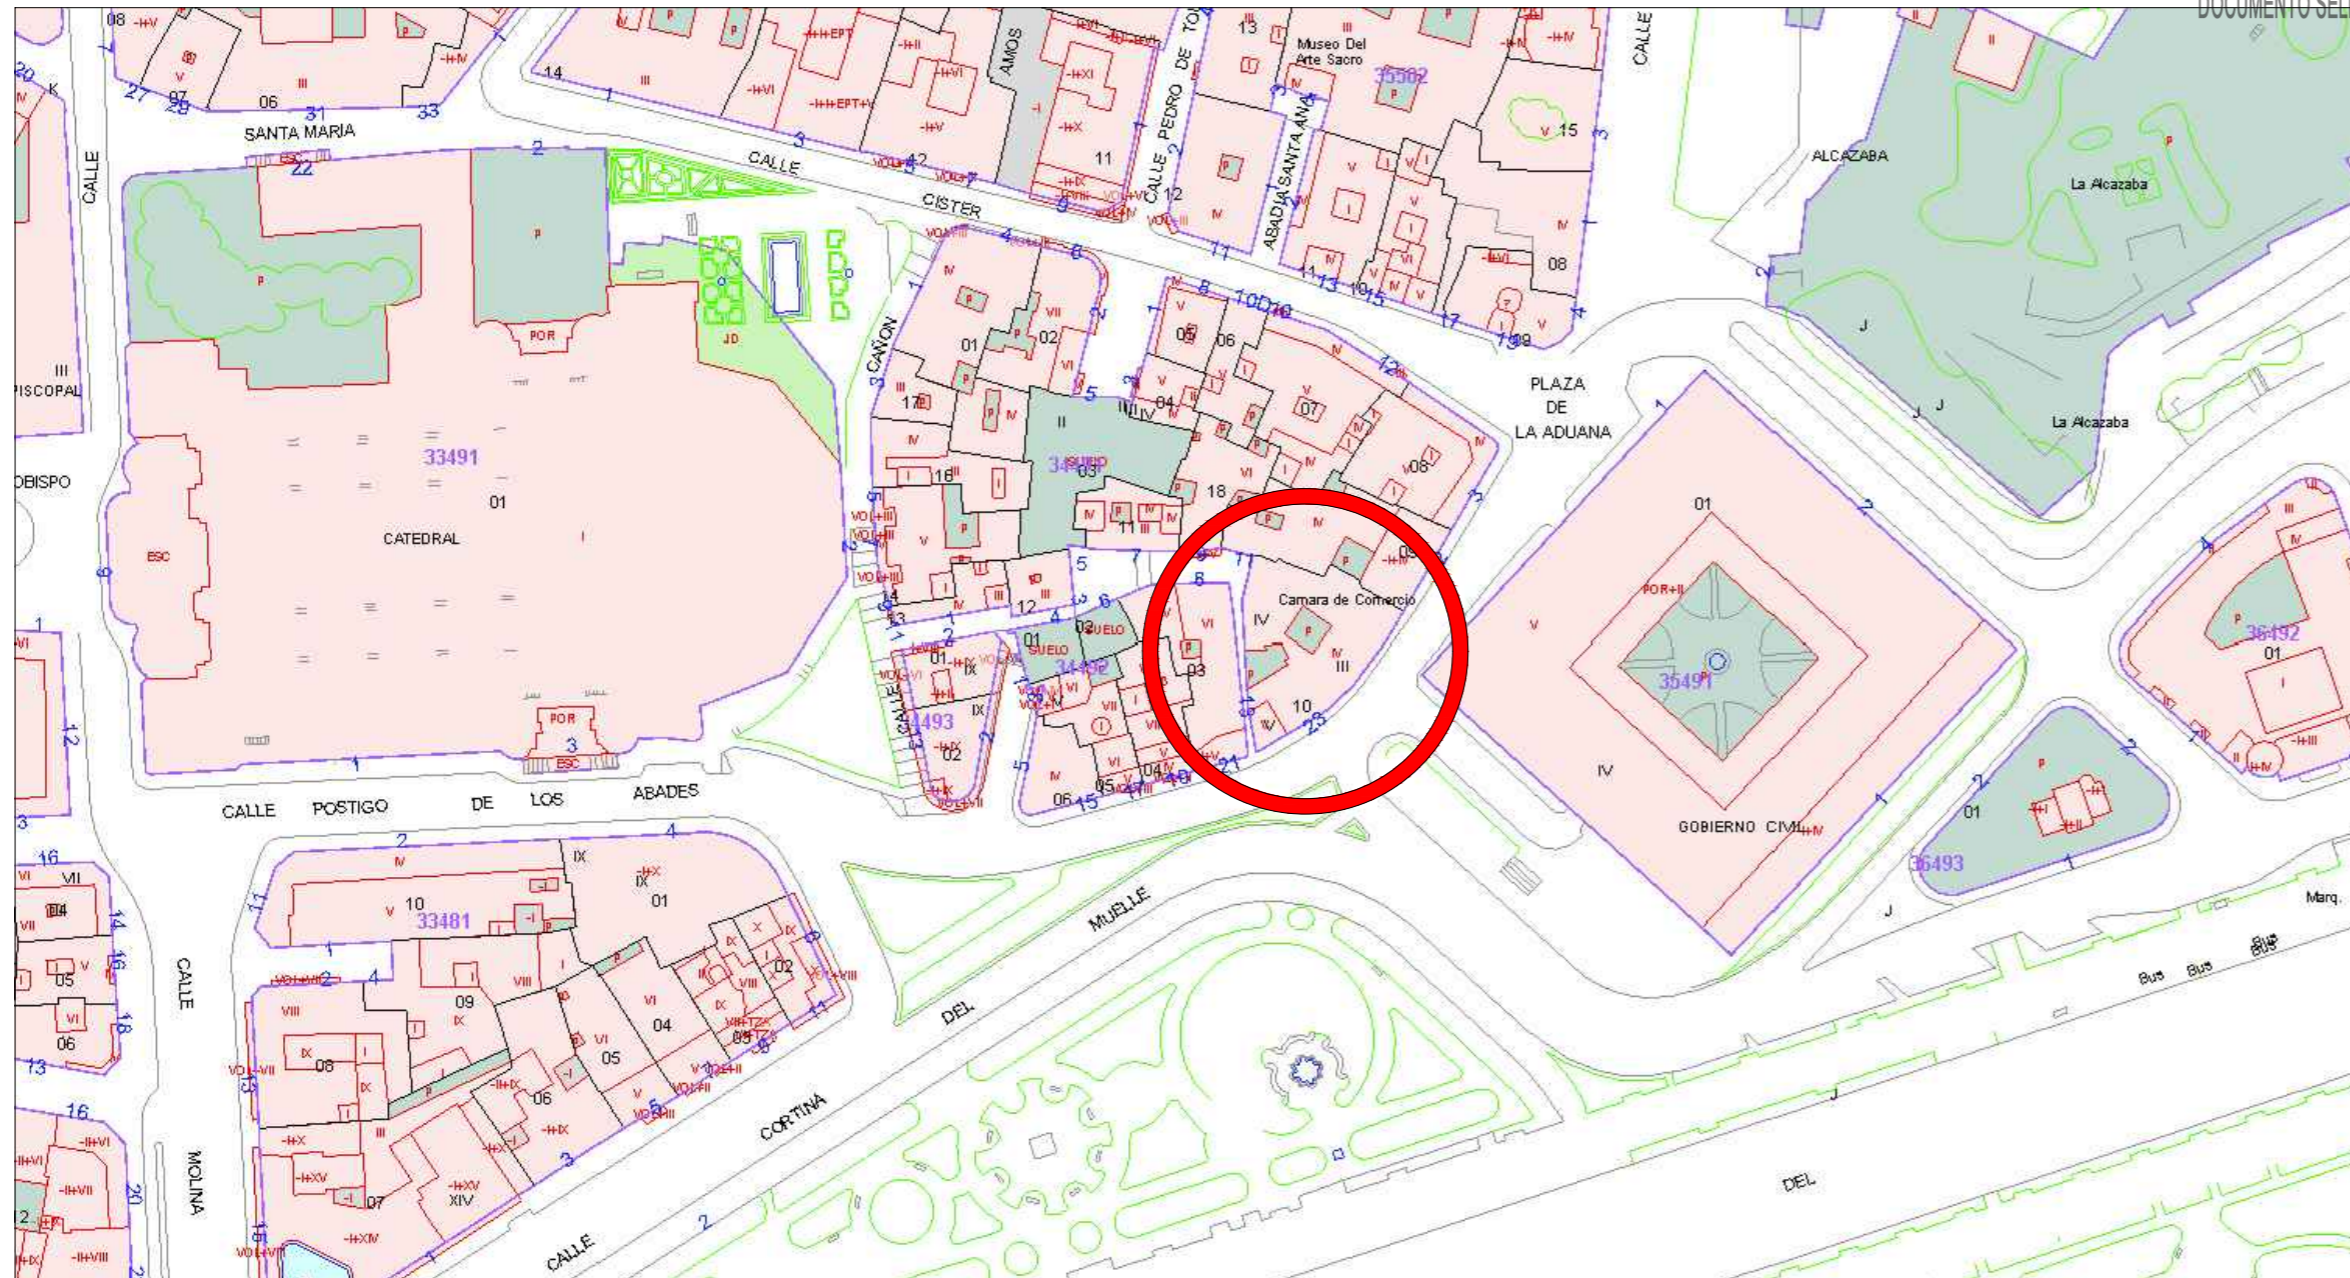

SITUACION SEGUN PARCELARIO CATASTRAL

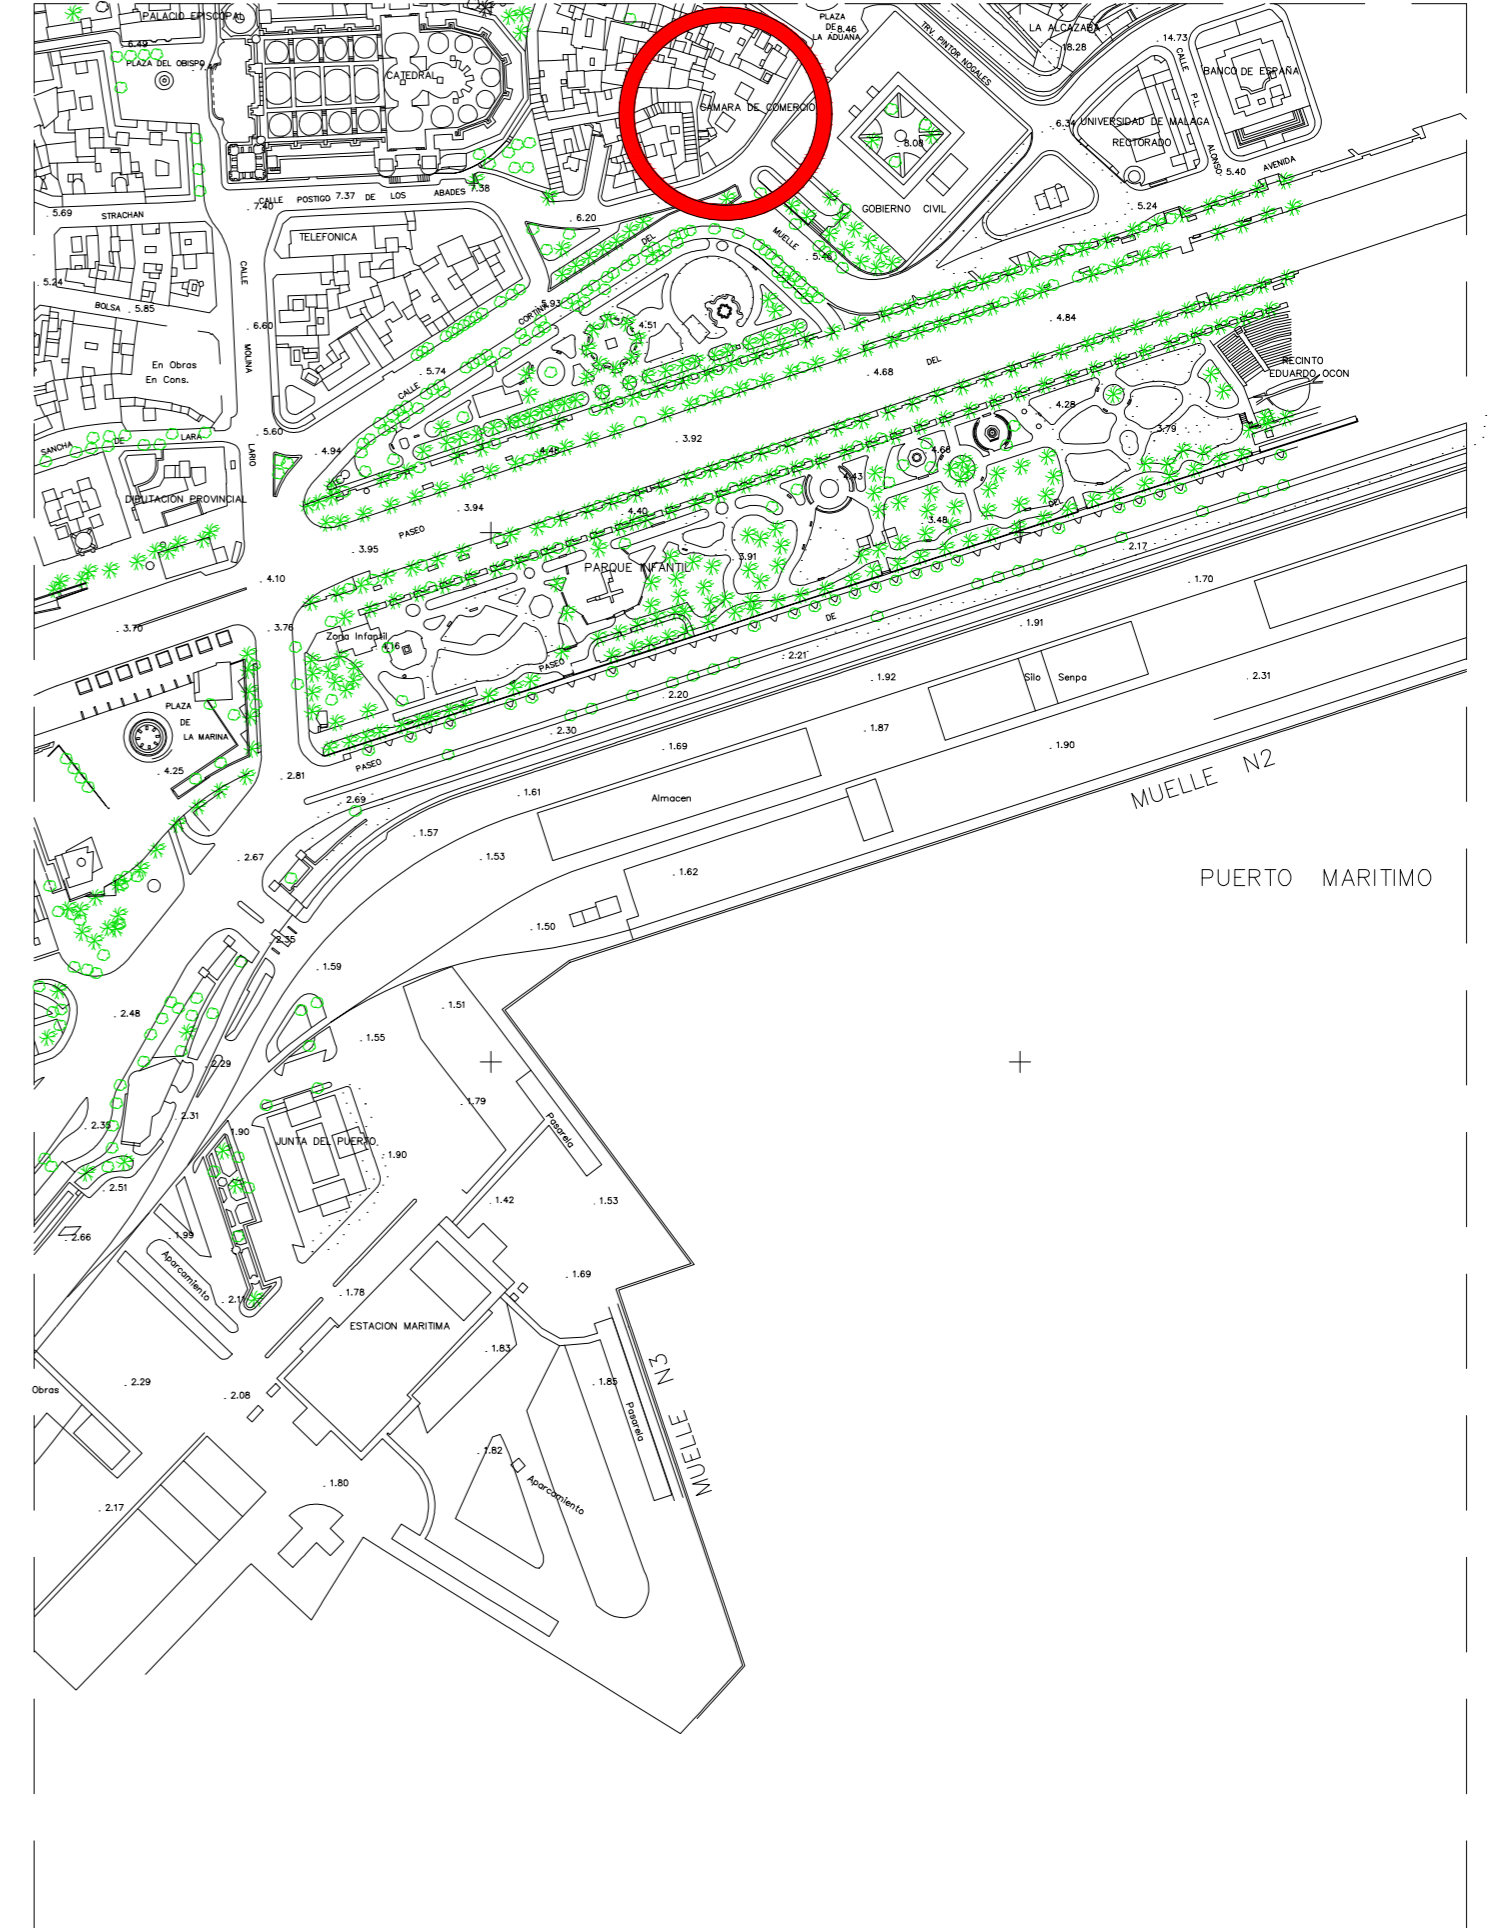

EMPLAZAMIENTO EN CARTOGRAFIA GENERAL DE MALAGA






PROPUESTA TECNICA
REPARACION FACHADA EN CALLE DON JUAN DE
MALAGA EDIFICIO SEDE DE LA CAMARA DE
COMERCIO DE MALAGA

ARQUITECTO TÉCNICO E INGENIERO DE EDIFICACION PABLO PASTOR VEGA C/ Cuarteles, 47 1º A 29002 Málaga Tfno 952 314164 Fax 952 310982 ppastor@coaat.es	PROMOTORES CAMARA DE COMERCIO, INDUSTRIA, SERVICIOS Y NAVEGACION DE MALAGA	NÚMERO 0
		ESCALA S/
		FECHA MARZO-2017
		Nº PROYECTO 04/P/1



CSV: TmUGNIMVX258g0Y5BL0g2 Puede usar este código para verificar el documento en <http://registro.coaat.es>
Visado 20/03/2017
Nº Expediente 17_01973/20032017 - Pág. 1 de 4

COLEGIO DE INGENIEROS DE EDIFICACION Y ARQUITECTOS TÉCNICOS DE MÁLAGA

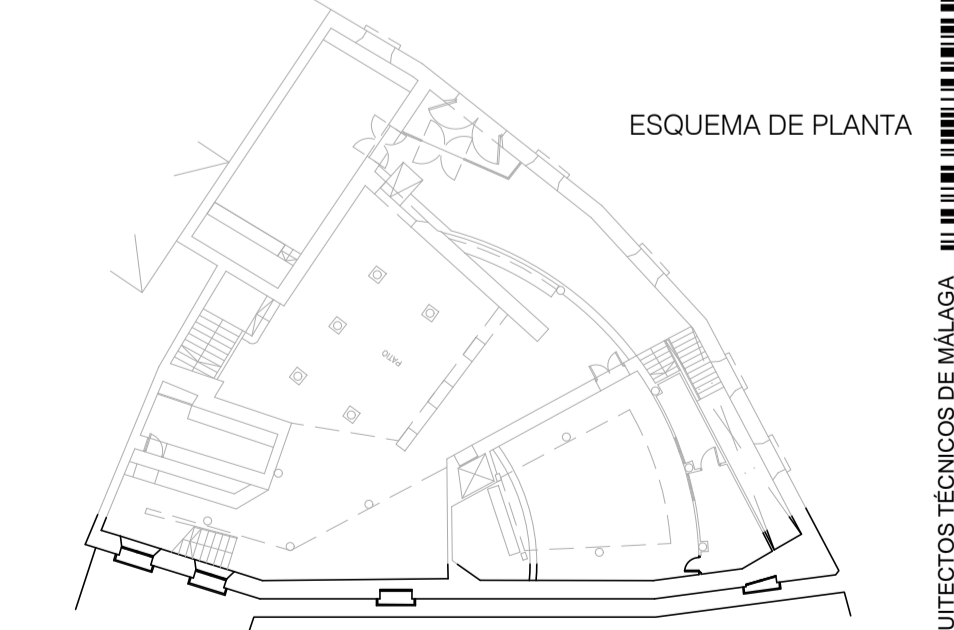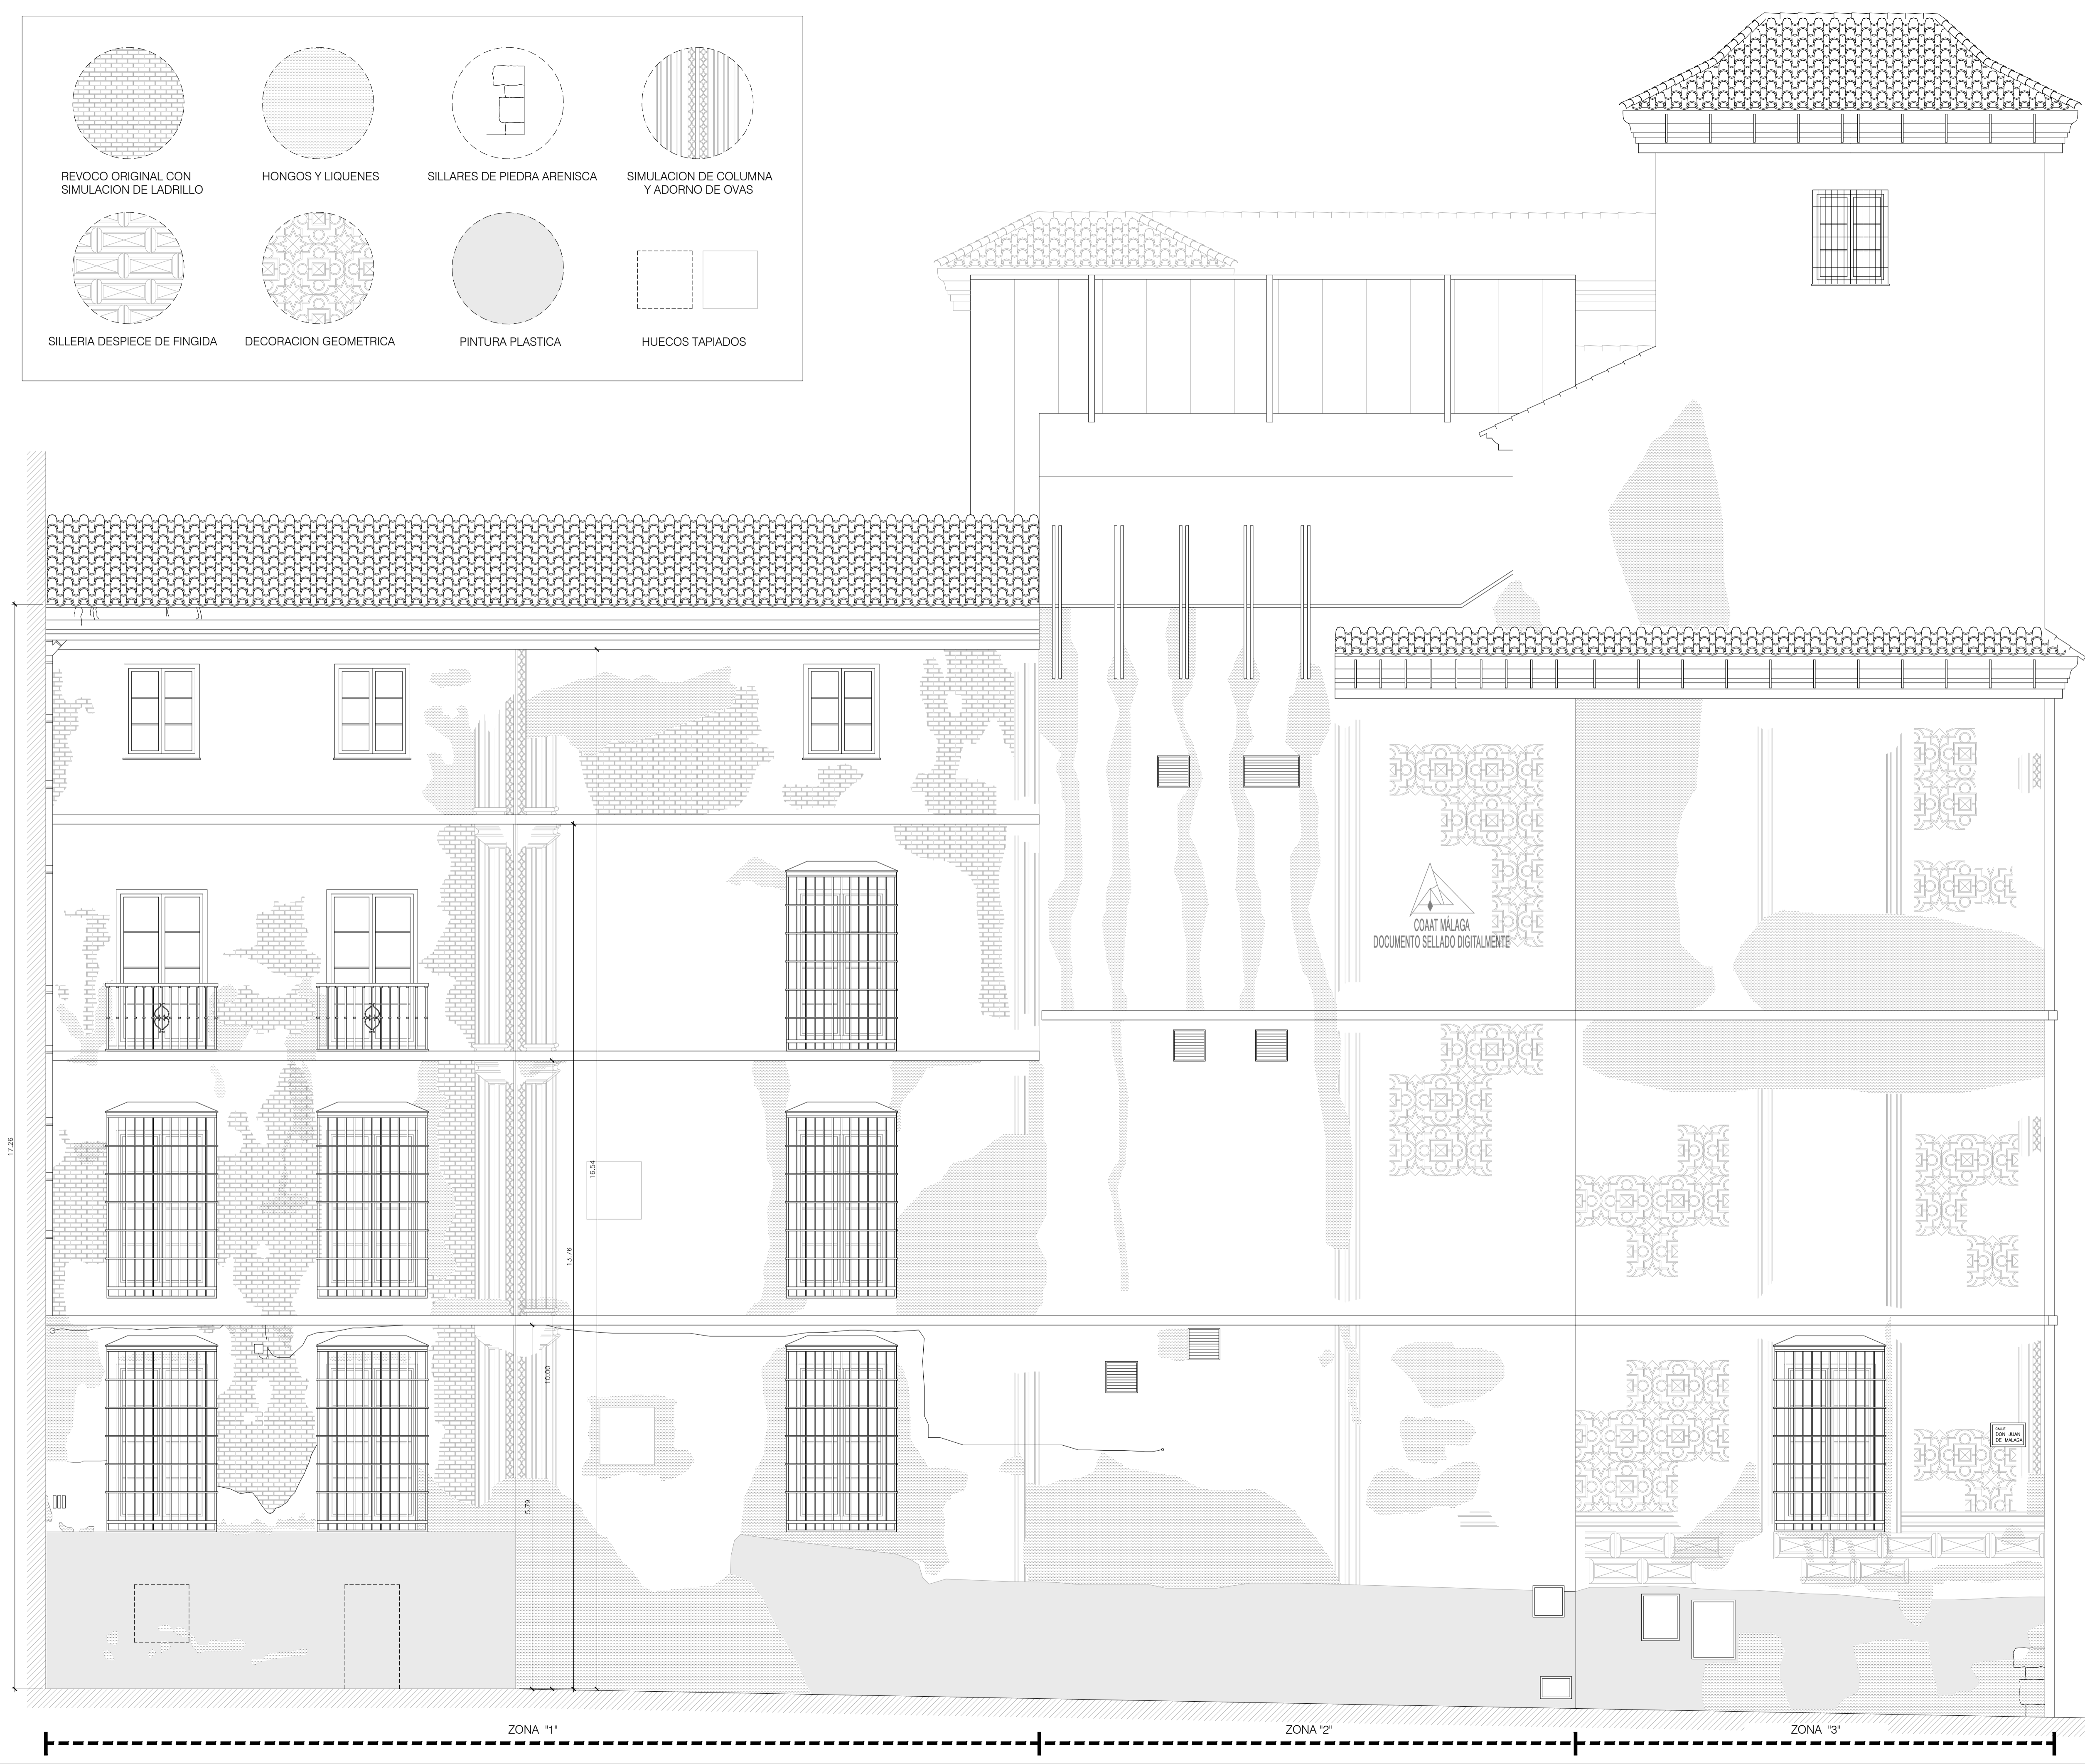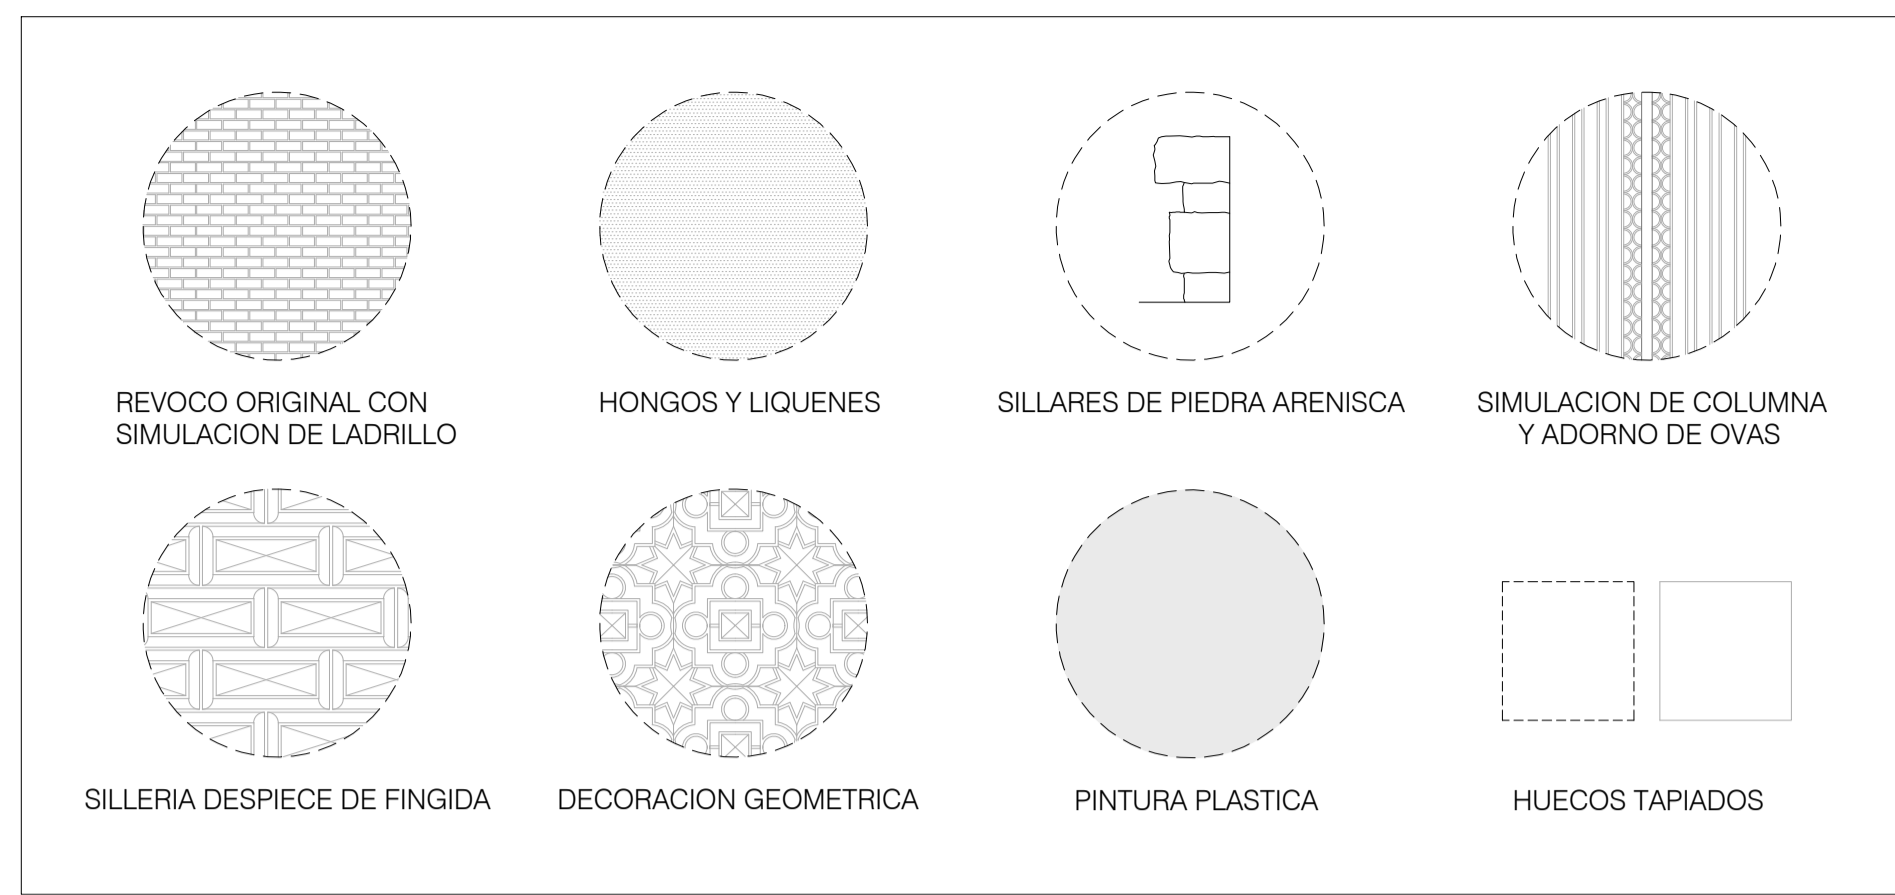

PROPUESTA TECNICA
REPARACION FACHADA EN CALLE DON JUAN DE MALAGA EDIFICIO SEDE DE LA CAMARA DE COMERCIO DE MALAGA

PLANO: ESTADO ACTUAL ACTUACIONES ALZADO C/JUAN DE MALAGA NÚMERO: 02
 ESCALA: 1:50


ARQUITECTO TÉCNICO: PABLO PASTOR VEGA ASOCIADOS S.L.P.
 E. INGENIERO DE EDIFICACION: PABLO PASTOR VEGA
 C/ Cuadernos, 47 1.º A. 29002 MALAGA
 Tlfno: 952 314164 Fax: 952 310982 ppastor@coast.es

PROMOTORES: CAMARA DE COMERCIO, INDUSTRIA, SERVICIOS Y NAVEGACION DE MALAGA
 FECHA: MARZO-2017
 Nº PROYECTO: 04/P/1



ACTUACIONES EN FACHADA

- ① Limpieza general de polvo y depósitos de suciedad.
- ② Eliminación de capas superpuestas al original.
- ③ Preconsolidación de estratos con peligro de caída.
- ④ Picado de morteros inadecuados y en mal estado.
- ⑤ Eliminación de sales.
- ⑥ Eliminación de agentes bióticos superficiales.
- ⑦ Consolidación y fijación de sustratos (arriço e intonaco).
- ⑧ Consolidación de policromía.
- ⑨ Sellado de grietas y pequeñas oquedades.
- ⑩ Recogida de bordes de lagunas.
- ⑪ Restitución de morteros deteriorados.
- ⑫ Trazado del dibujo.
- ⑬ Reintegración cromática.
- ⑭ Protección e hidrofugación.
- ⑮ Canalón y bajante de Cinc.
- ⑯ Eliminación de perfiles metálicos y peto de chapa.
- ⑰ Construcción de peto de 1 pie de ladrillo macizo.
- ⑱ Zócalo de mortero de cal textura rugosa tipo Draining.
- ⑲ Reparación de carpinterías.
- ⑳ Reparación y pintado de cerrajería.
- ㉑ Eliminación de cableado.

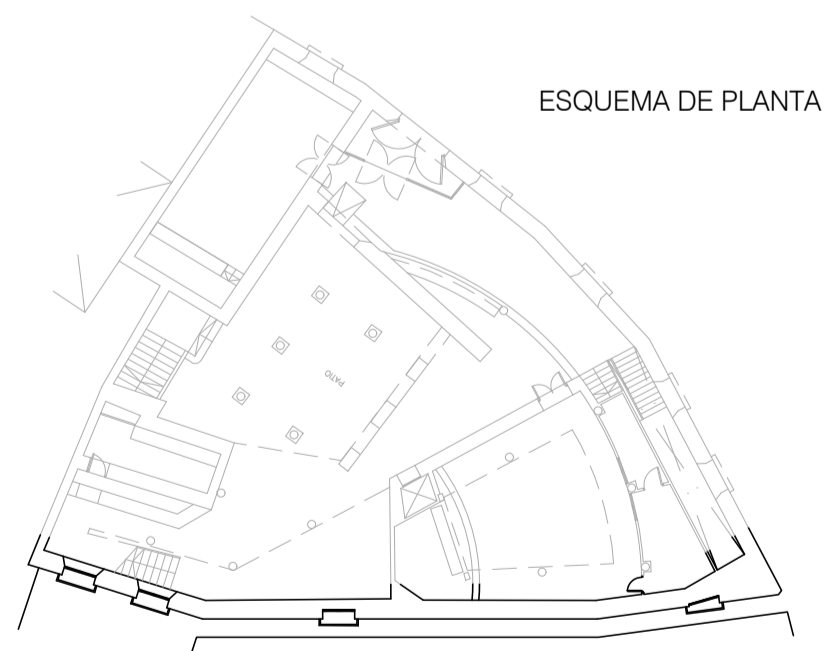

PROPUESTA TECNICA
REPARACION FACHADA EN CALLE DON JUAN DE MALAGA
EDIFICIO SEDE DE LA CAMARA DE COMERCIO DE MALAGA

PLANO: ESTADO ACTUAL
 ACTUACIONES ALZADO C/JUAN DE MALAGA


NÚMERO: 02
 ESCALA: 1:50

FECHA: MARZO-2017

Nº PROYECTO: 04/P/1

COLEGIO OFICIAL DE INGENIEROS DE EDIFICACION
 PABLO PASTOR VEGA
 C/ Cuadernos, 41 1º A.
 29002 MALAGA
 Tfno 952 314164 Fax 952 310982
 ppastor@coeat.es

COLEGIO OFICIAL DE INGENIEROS DE EDIFICACION Y ARQUITECTOS TECNICOS DE MALAGA
 Nº Expediente: 11_01973/20033017 - Pág. 5 de 4

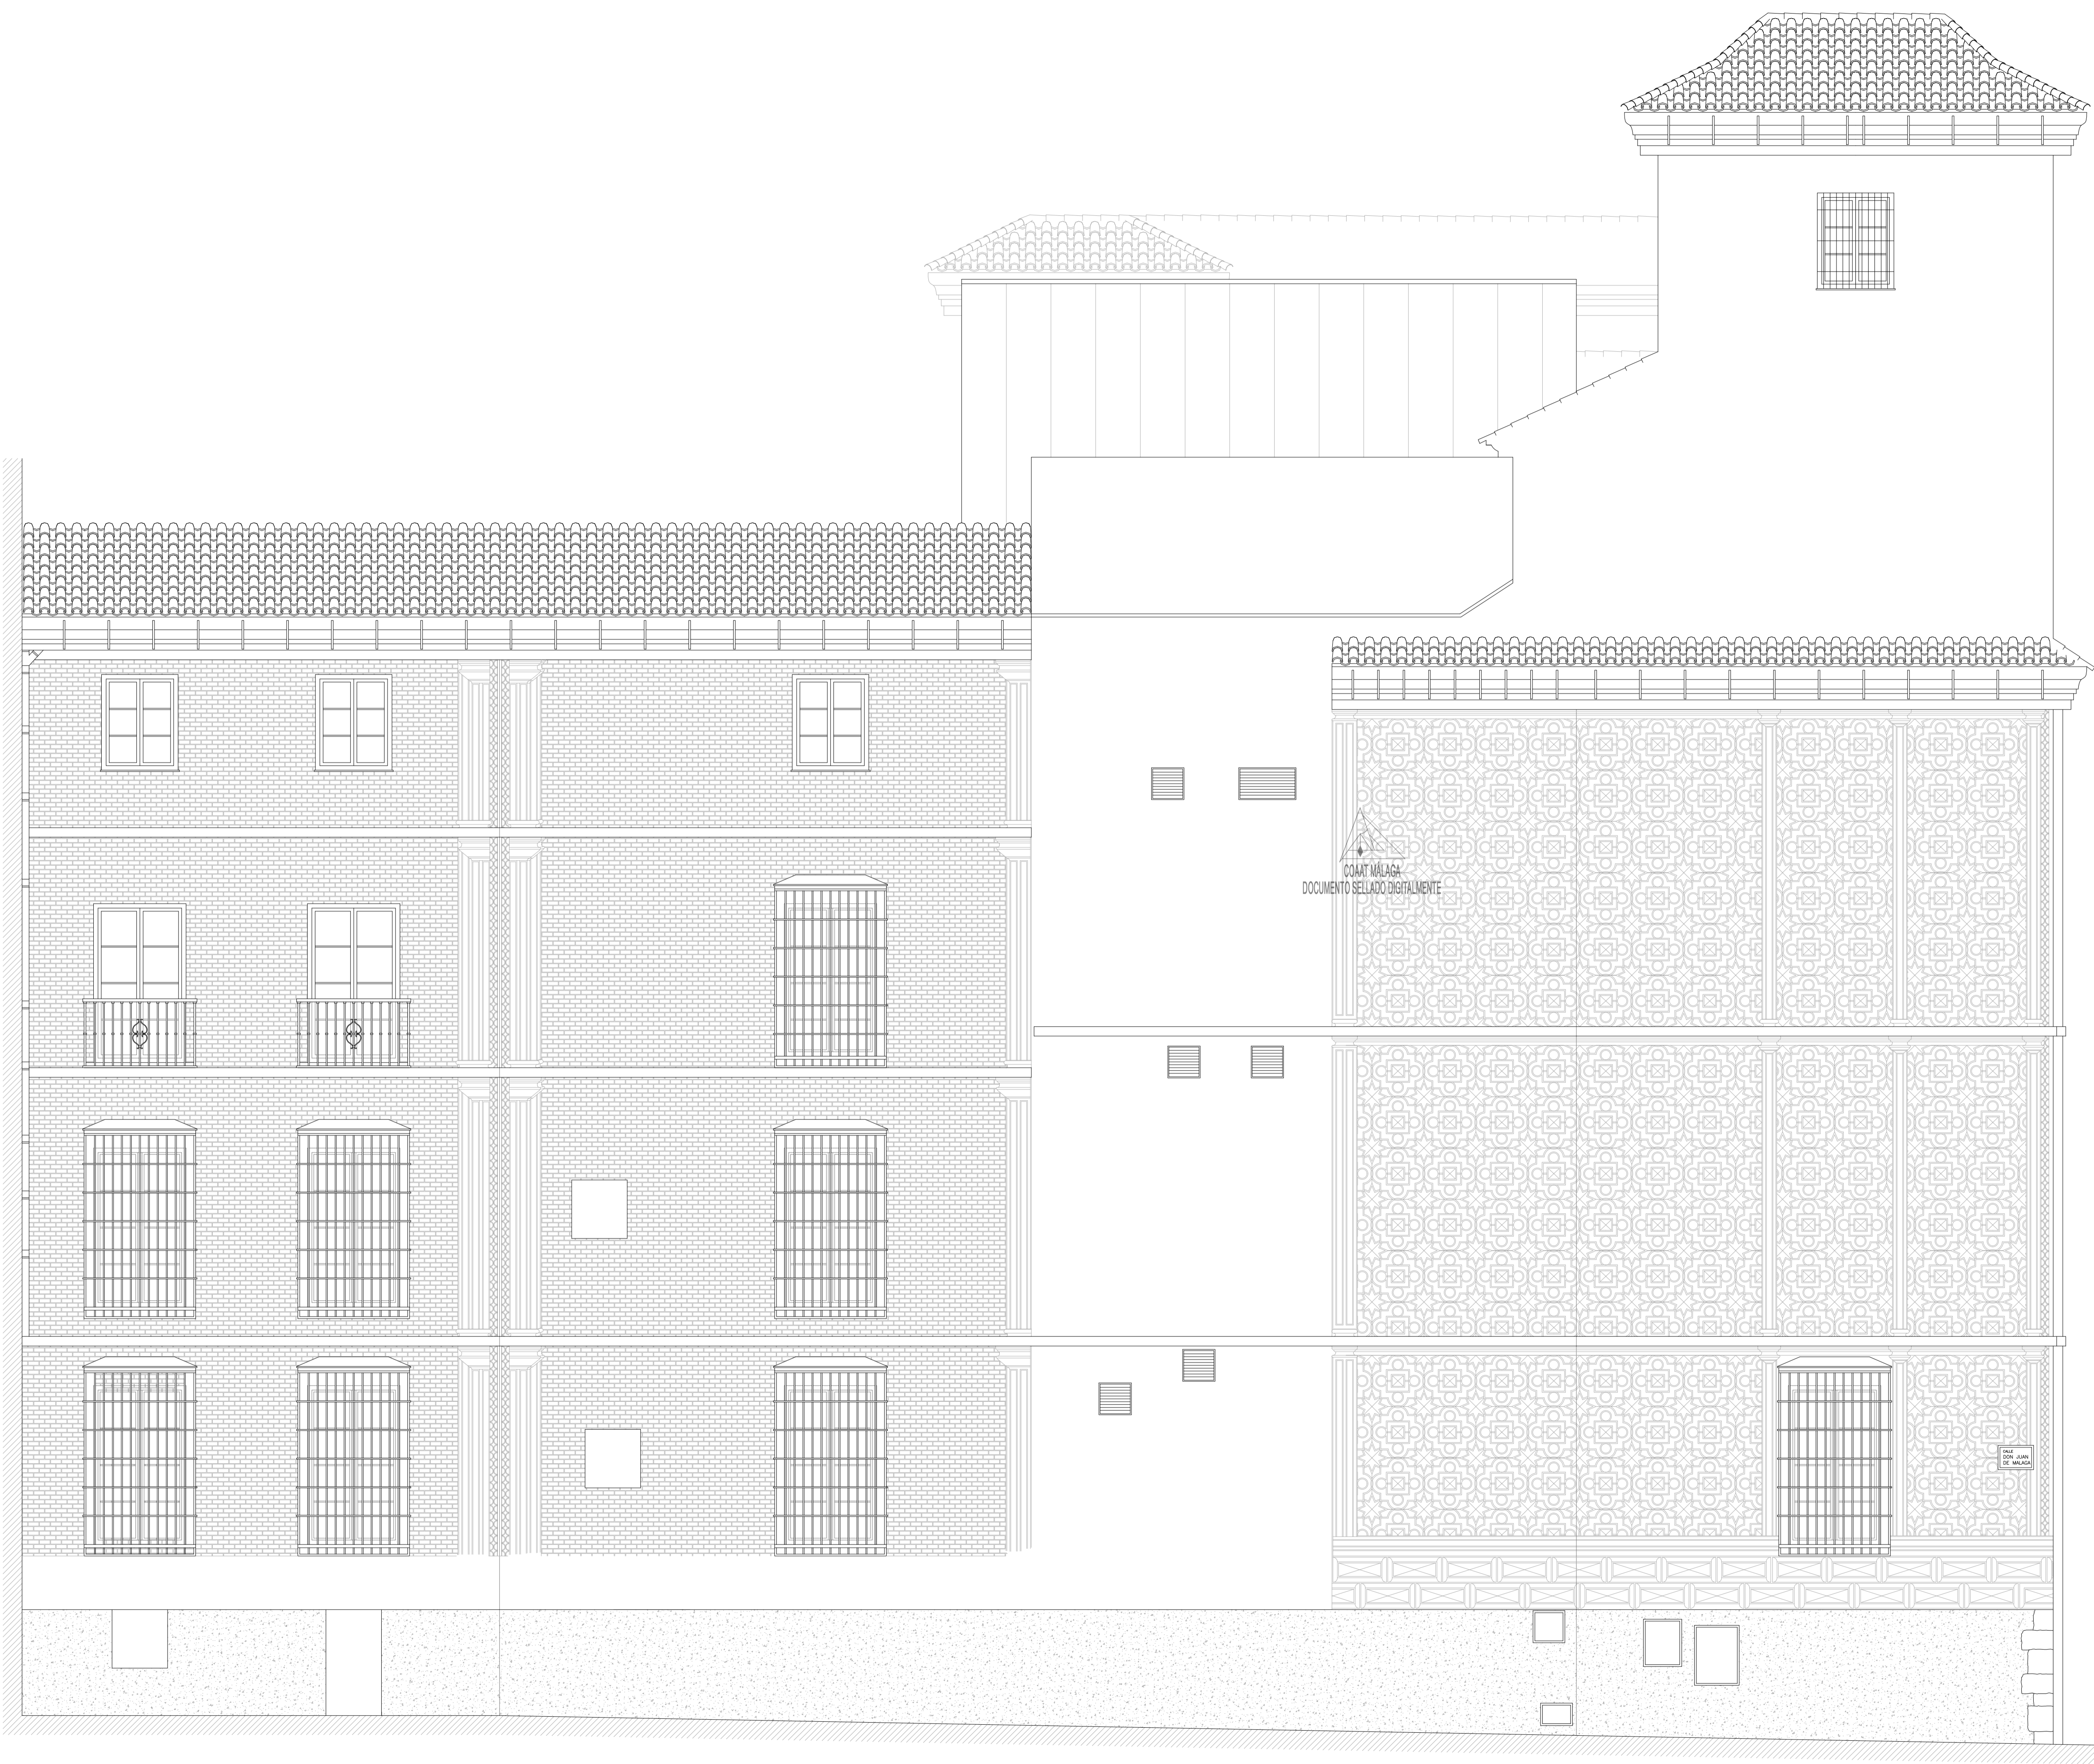

COAT MÁLAGA
DOCUMENTO SELLADO DIGITALMENTE

NOTA IMPORTANTE: La representación es meramente orientativa, una vez finalizada la obra se detallará en un plano el verdadero estado final.



PROPUESTA TÉCNICA
REPARACIÓN FACHADA EN CALLE DON JUAN DE
MÁLAGA EDIFICIO SEDE DE LA CÁMARA DE
COMERCIO DE MÁLAGA

PLANO ESTADO PROPUESTO ALZADO C/JUAN DE MÁLAGA
 ARQUITECTO TÉCNICO E. INGENIERO DE EDIFICACION PABLO PASTOR VEGA
 C/ Cuadernos, 41 1.º A. 29002 MÁLAGA
 Tfno: 952 314164 Fax: 952 310982 ppastor@coast.es
 PROMOTORES: CÁMARA DE COMERCIO, INDUSTRIA, SERVICIOS Y NAVEGACION DE MÁLAGA
 FECHA: MARZO-2017
 Nº PROYECTO: 04/P/17



COLEGIO OFICIAL DE INGENIEROS DE AERONÁUTICA Y ARQUITECTOS TÉCNICOS DE MÁLAGA
 CS.V: tmlGNWVozz9g9T5B3Lg9P Para usar este código para verificar el documento en http://papeles.coast.es
 Versión: 2/03/2017
 Expediente: T1_01973/20032017 - Pág. 4 de 4